



DAV Kletterzentrum Süd, geplanter Neubau (3. Halle)

Geplanter barrierefreier Zugang EG


Die gesamte Anlage soll barrierefrei werden. Die dritte Halle soll einen Aufzug erhalten, der die beiden Hauptebenen der Kletteranlage verbindet. Damit sei laut Träger die gesamte Halle barrierefrei. Nach aktueller Planung wäre die untere Hauptebene (UG) jedoch nur über den Außenbereich auf der Ostseite verbunden. Statt des Kieses sollen im gesamten Außenbereich (bis auf den Spielplatz) Moosgummi-Matten verlegt werden. Auch der Außen-Boulderbereich auf der Westseite, der Trainingsbereich im Dachgeschoss und die Büros wäre nach aktueller Planung nur über Treppen erreichbar.

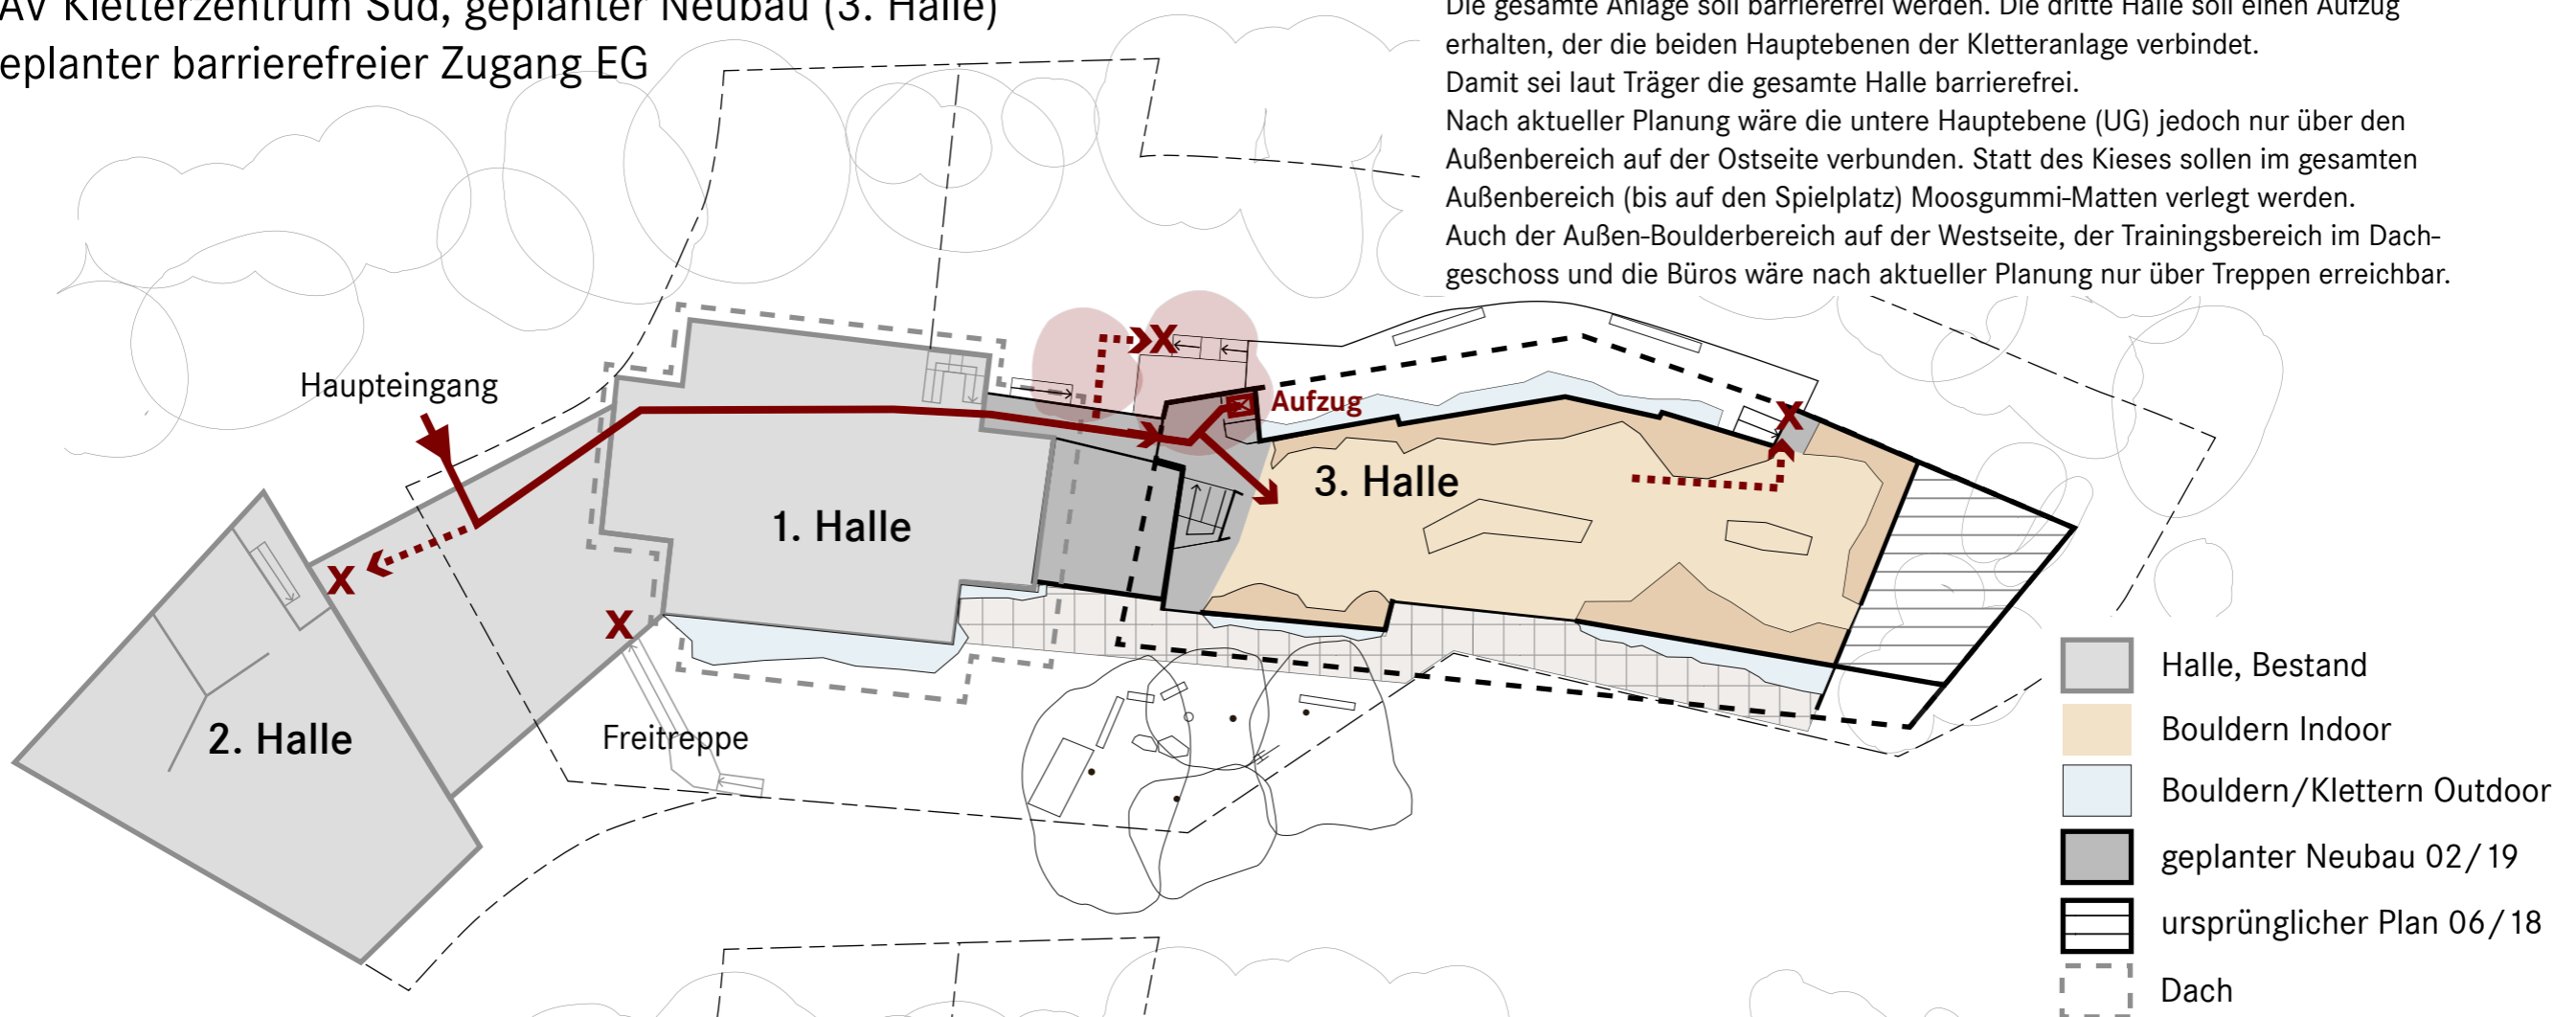

Geplanter barrierefreier Zugang UG

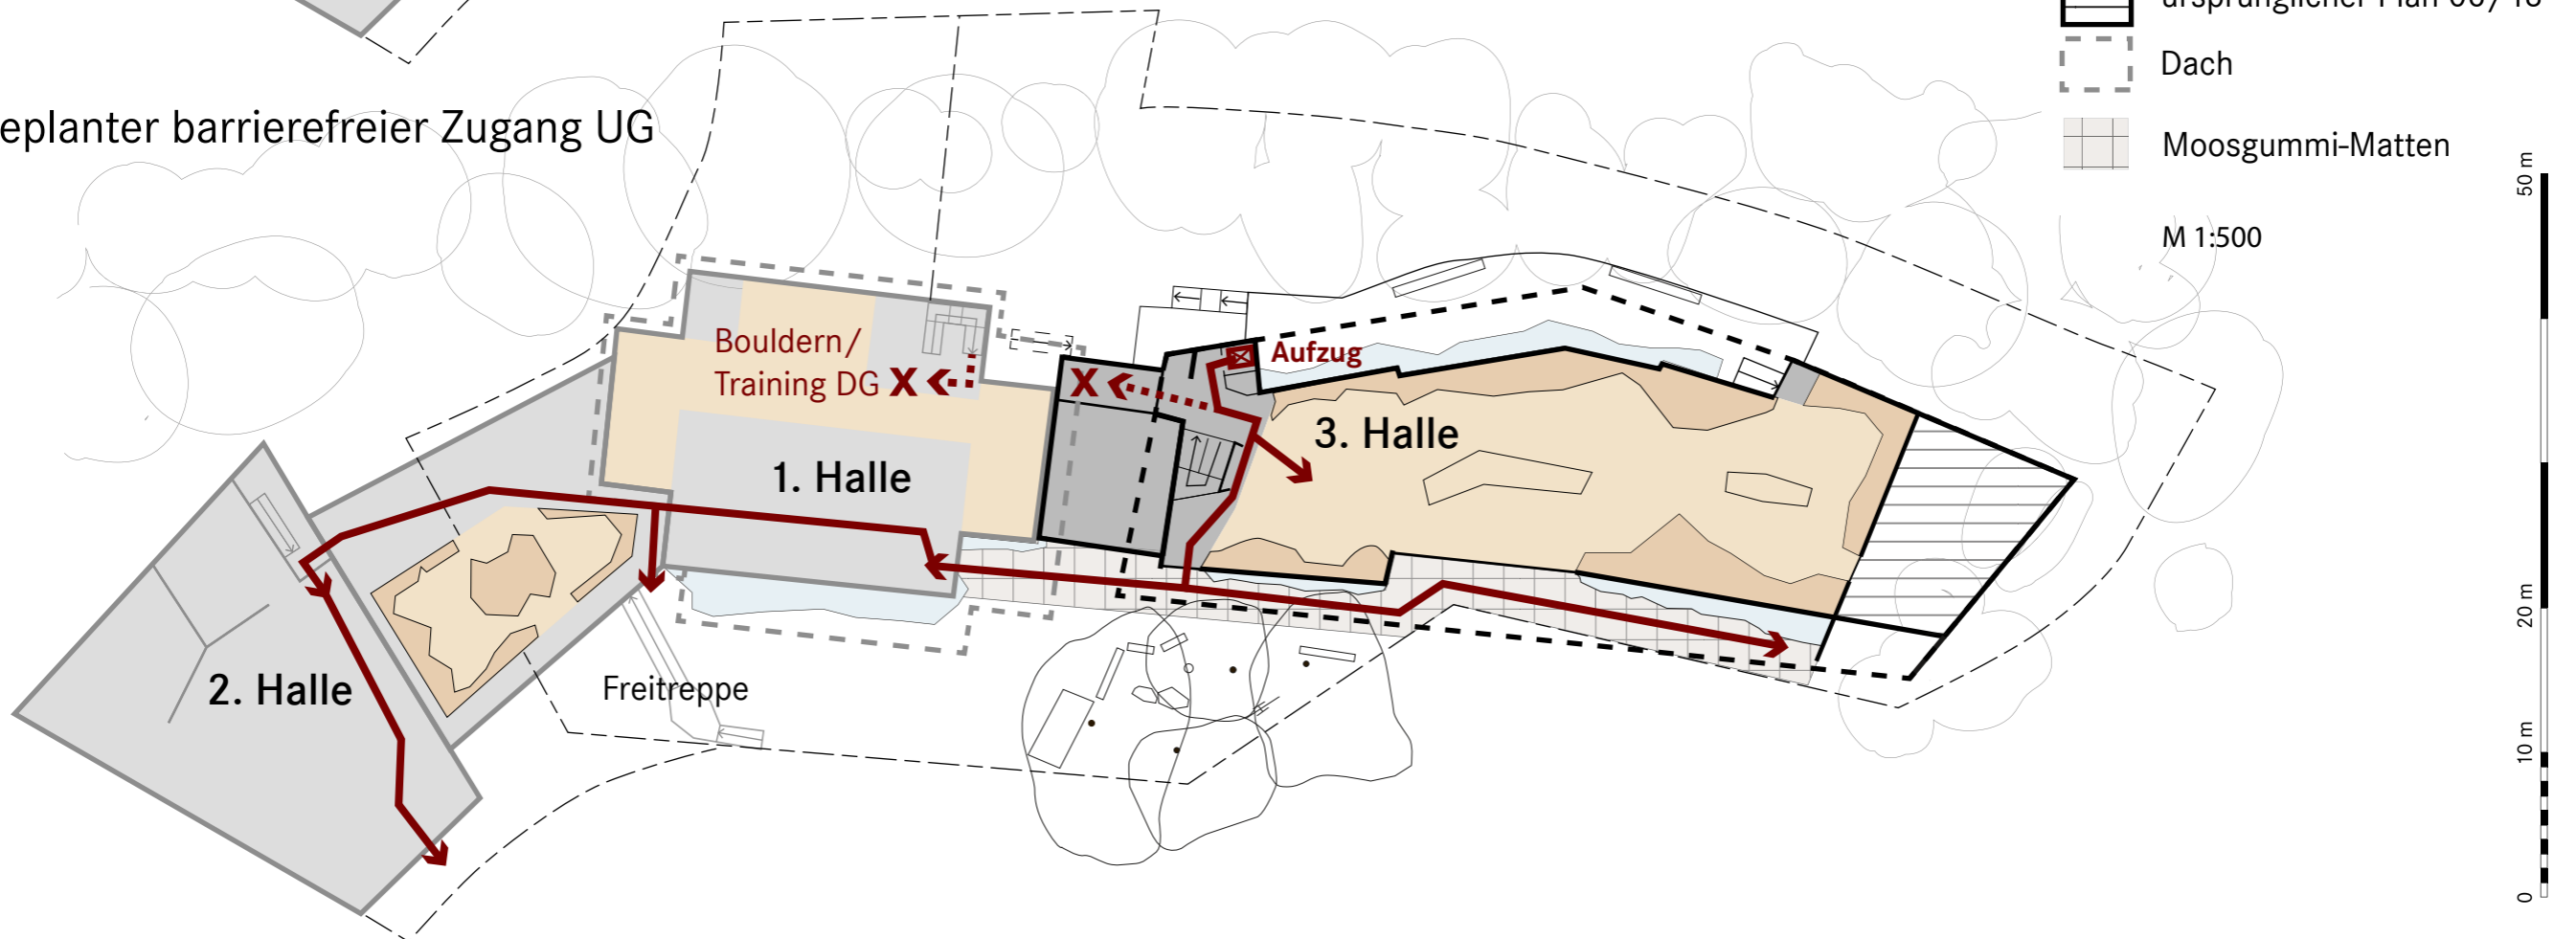

DAV Kletterzentrum Süd Anlage heute Möglicher barrierefreier Zugang EG

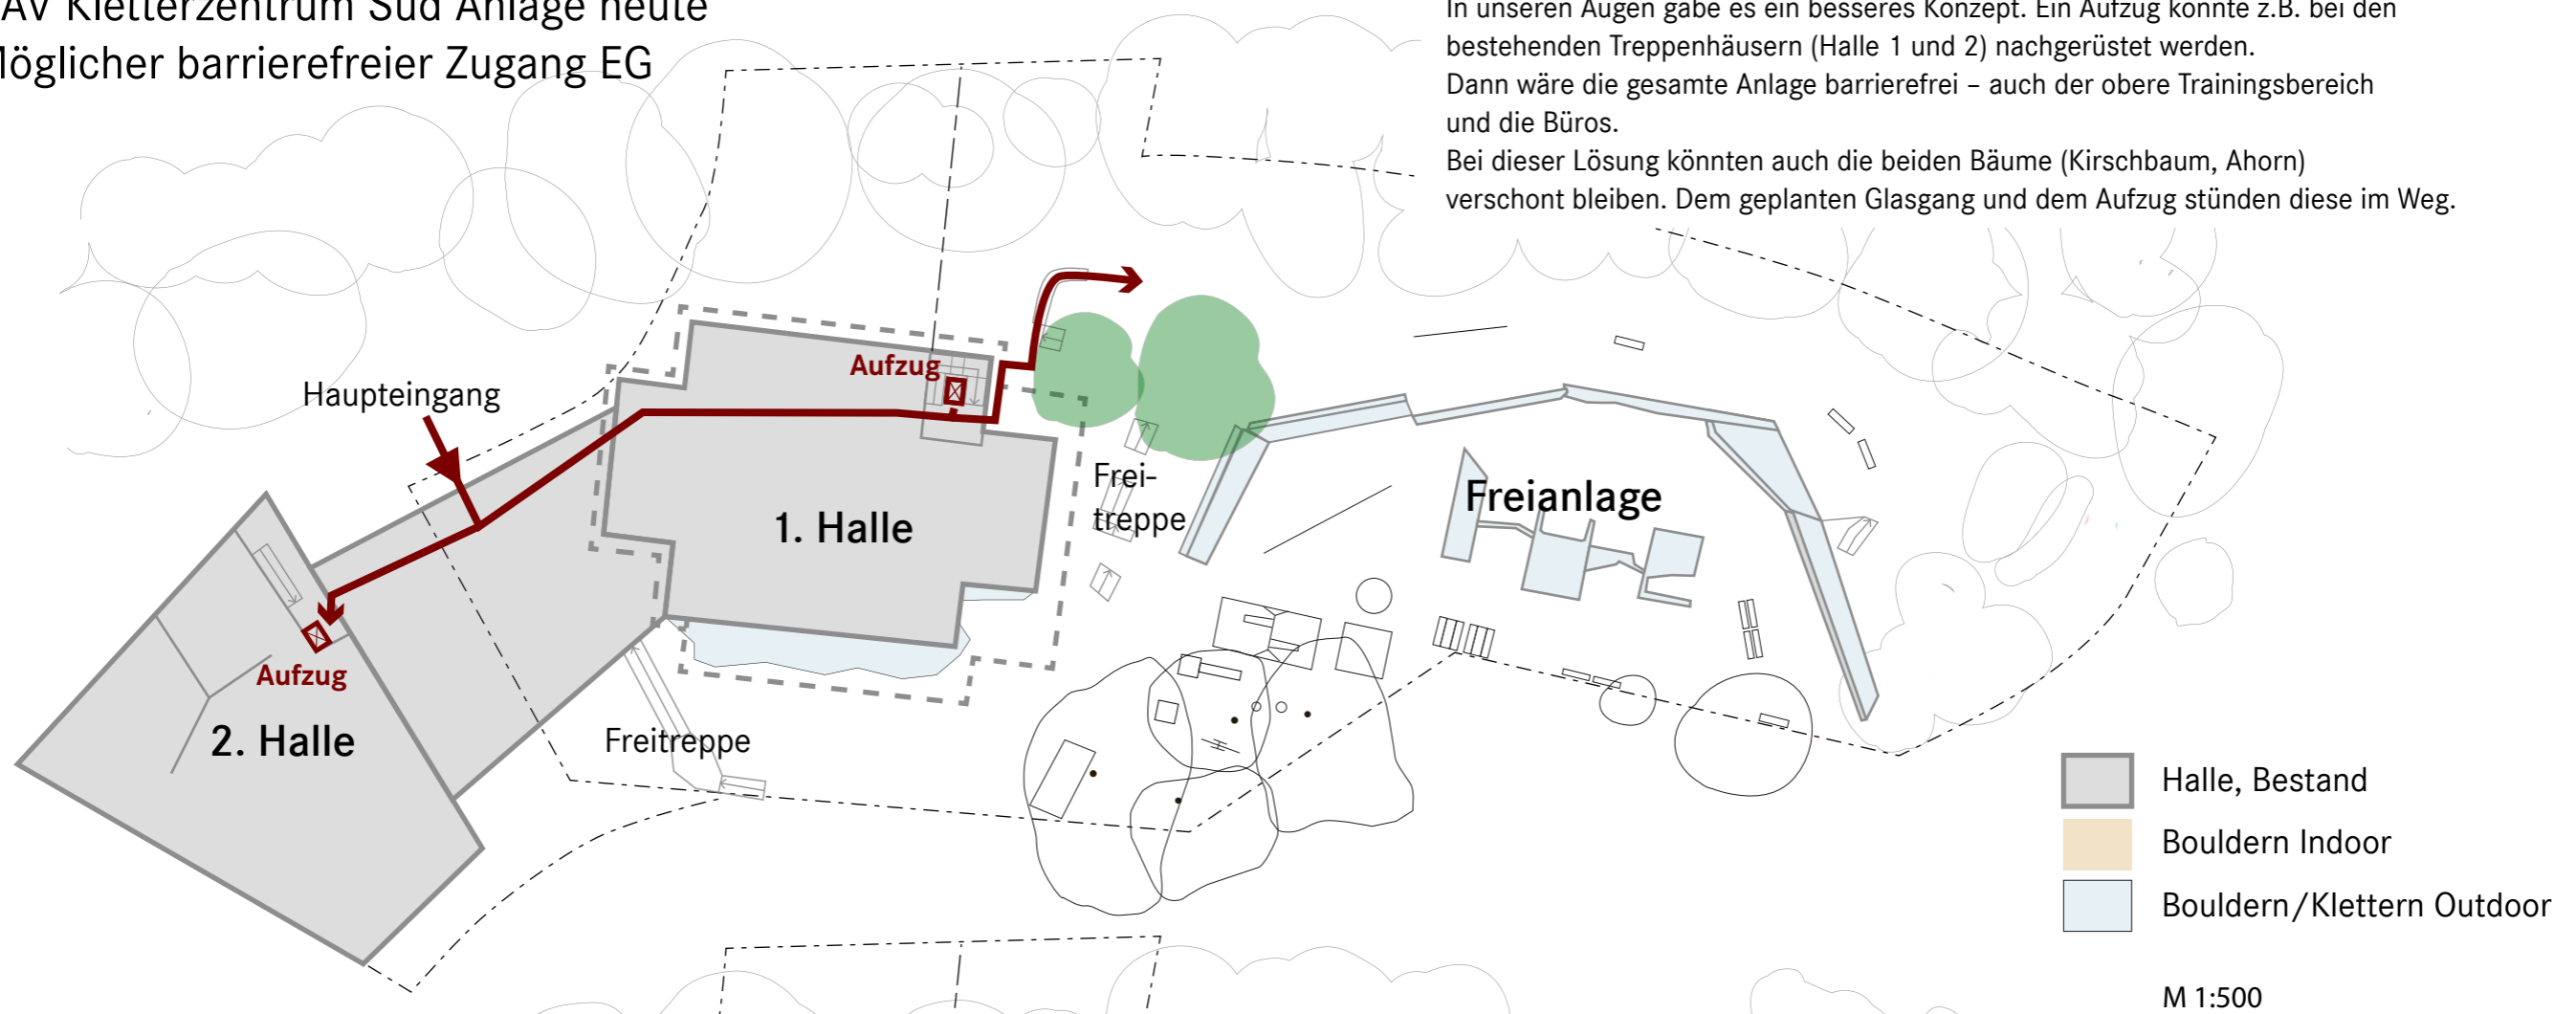

Möglicher barrierefreier Zugang UG/OG

